


钱江源一百山祖国家公园景宁保护中心何处保护管理站规划用地红线图

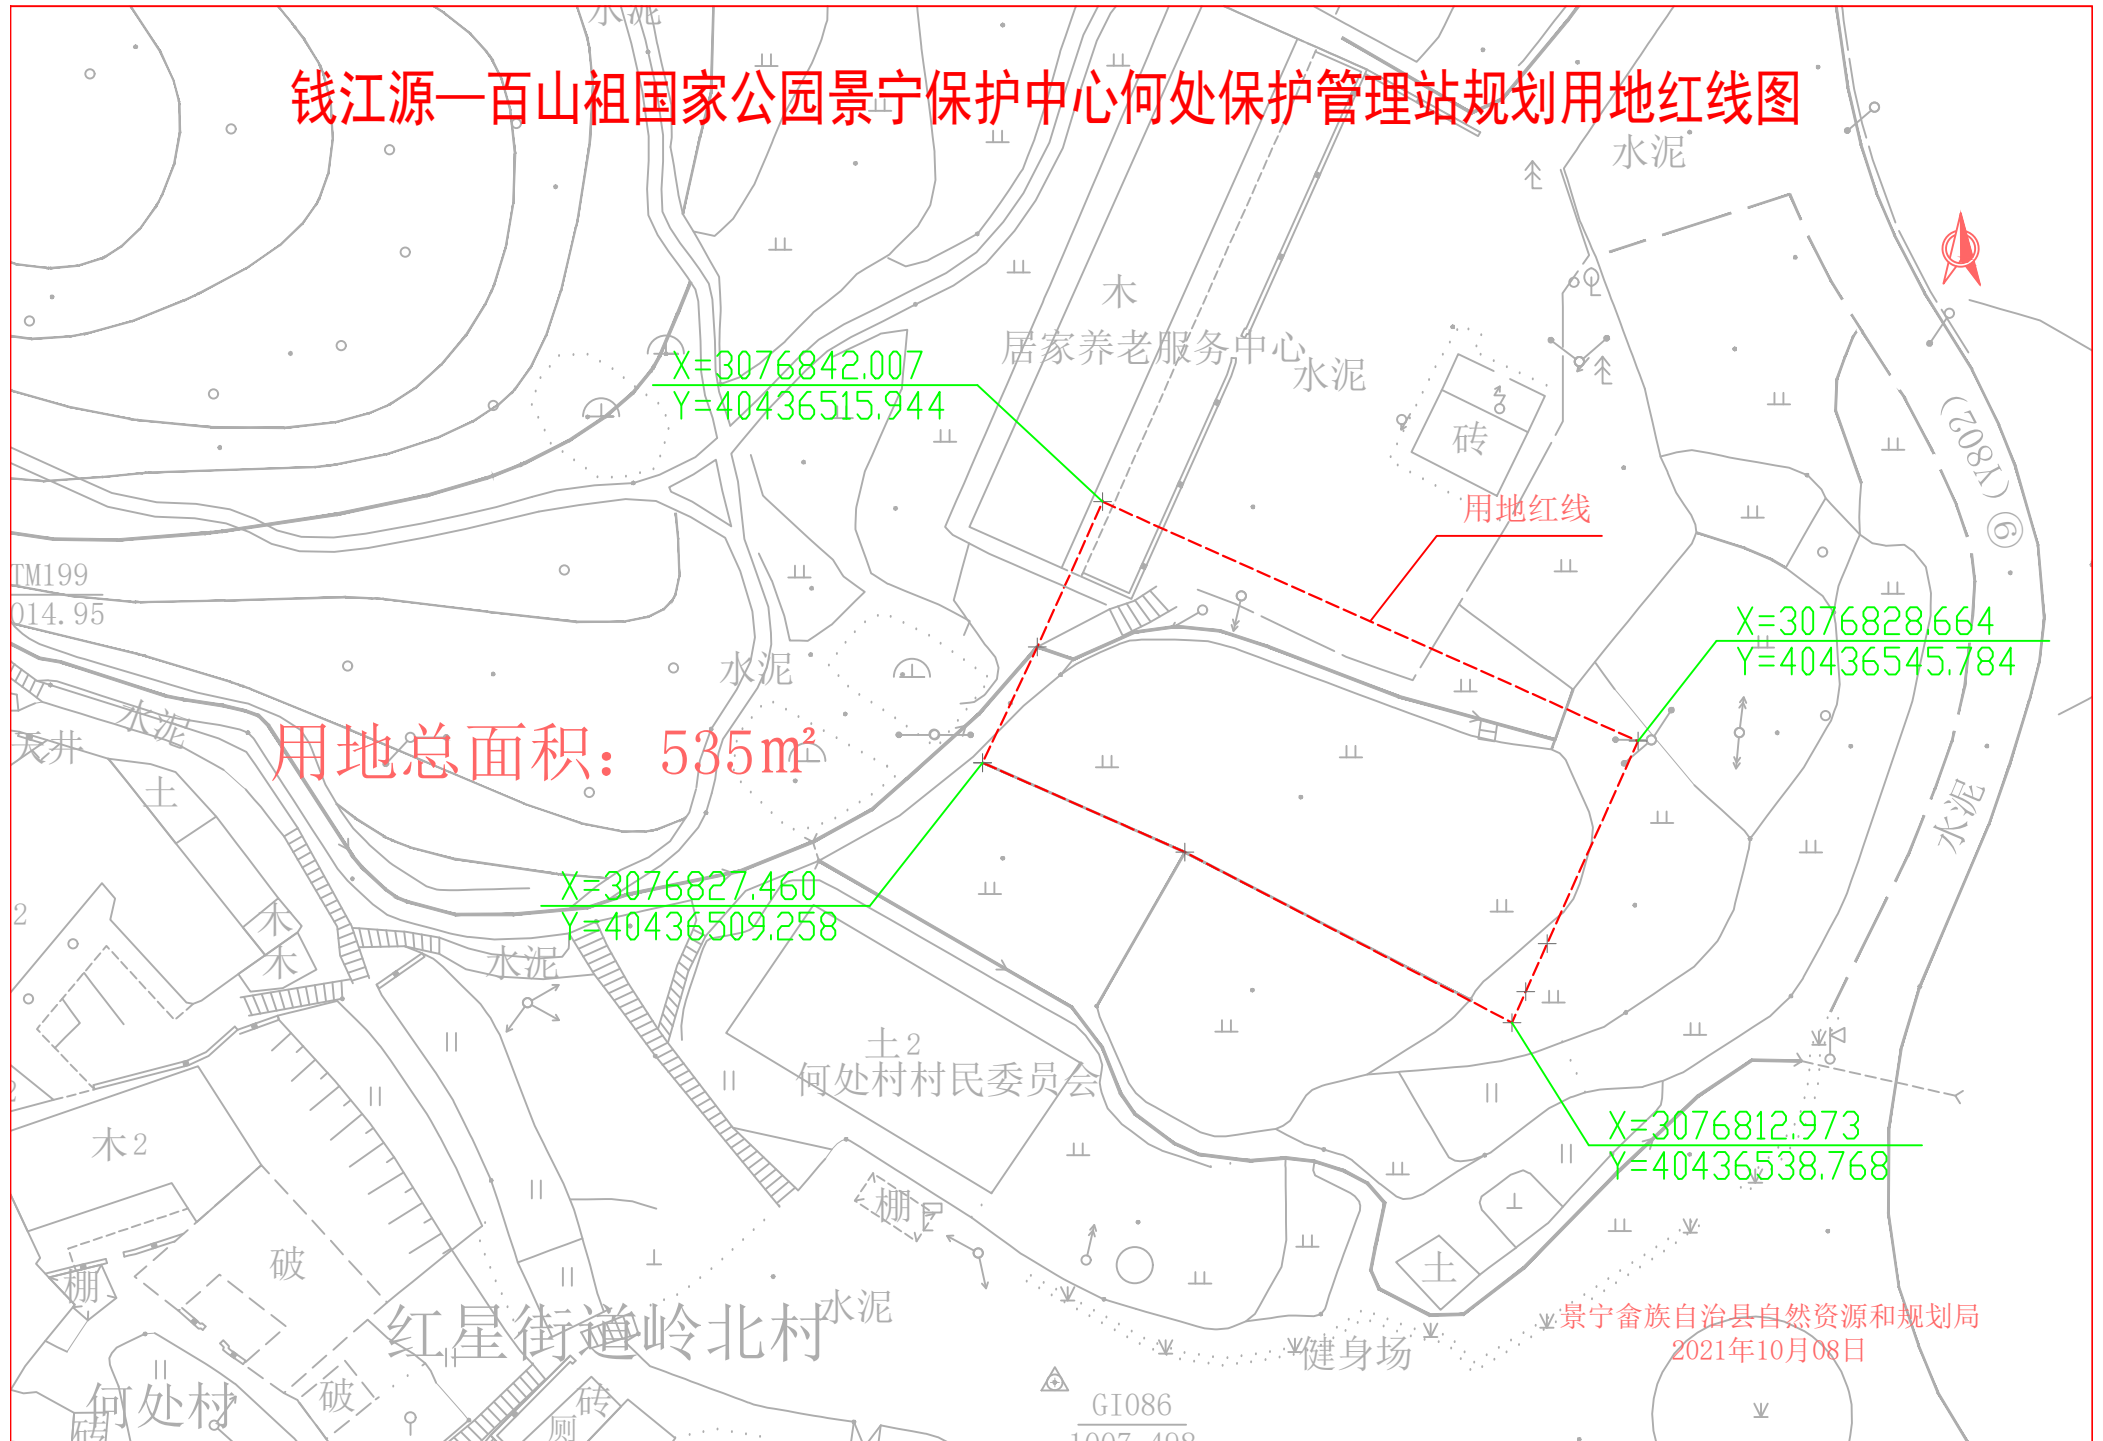

用地总面积：535m²

X=3076842.007
Y=40436515.944

X=3076828.664
Y=40436545.784

X=3076827.460
Y=40436509.258

X=3076812.973
Y=40436538.768

景宁畲族自治县自然资源和规划局
2021年10月08日