


丽水景宁浮丘社区前期开发项目（基础配套设施工程） 规划用地红线图



注：该地块规划用地面积为28872平方米。

用地性质：R1（一类城镇住宅用地）；R2（二类城镇住宅用地）；B1（商业用地）；G1（公园绿地）；G2（防护绿地）；S2（城镇道路用地）

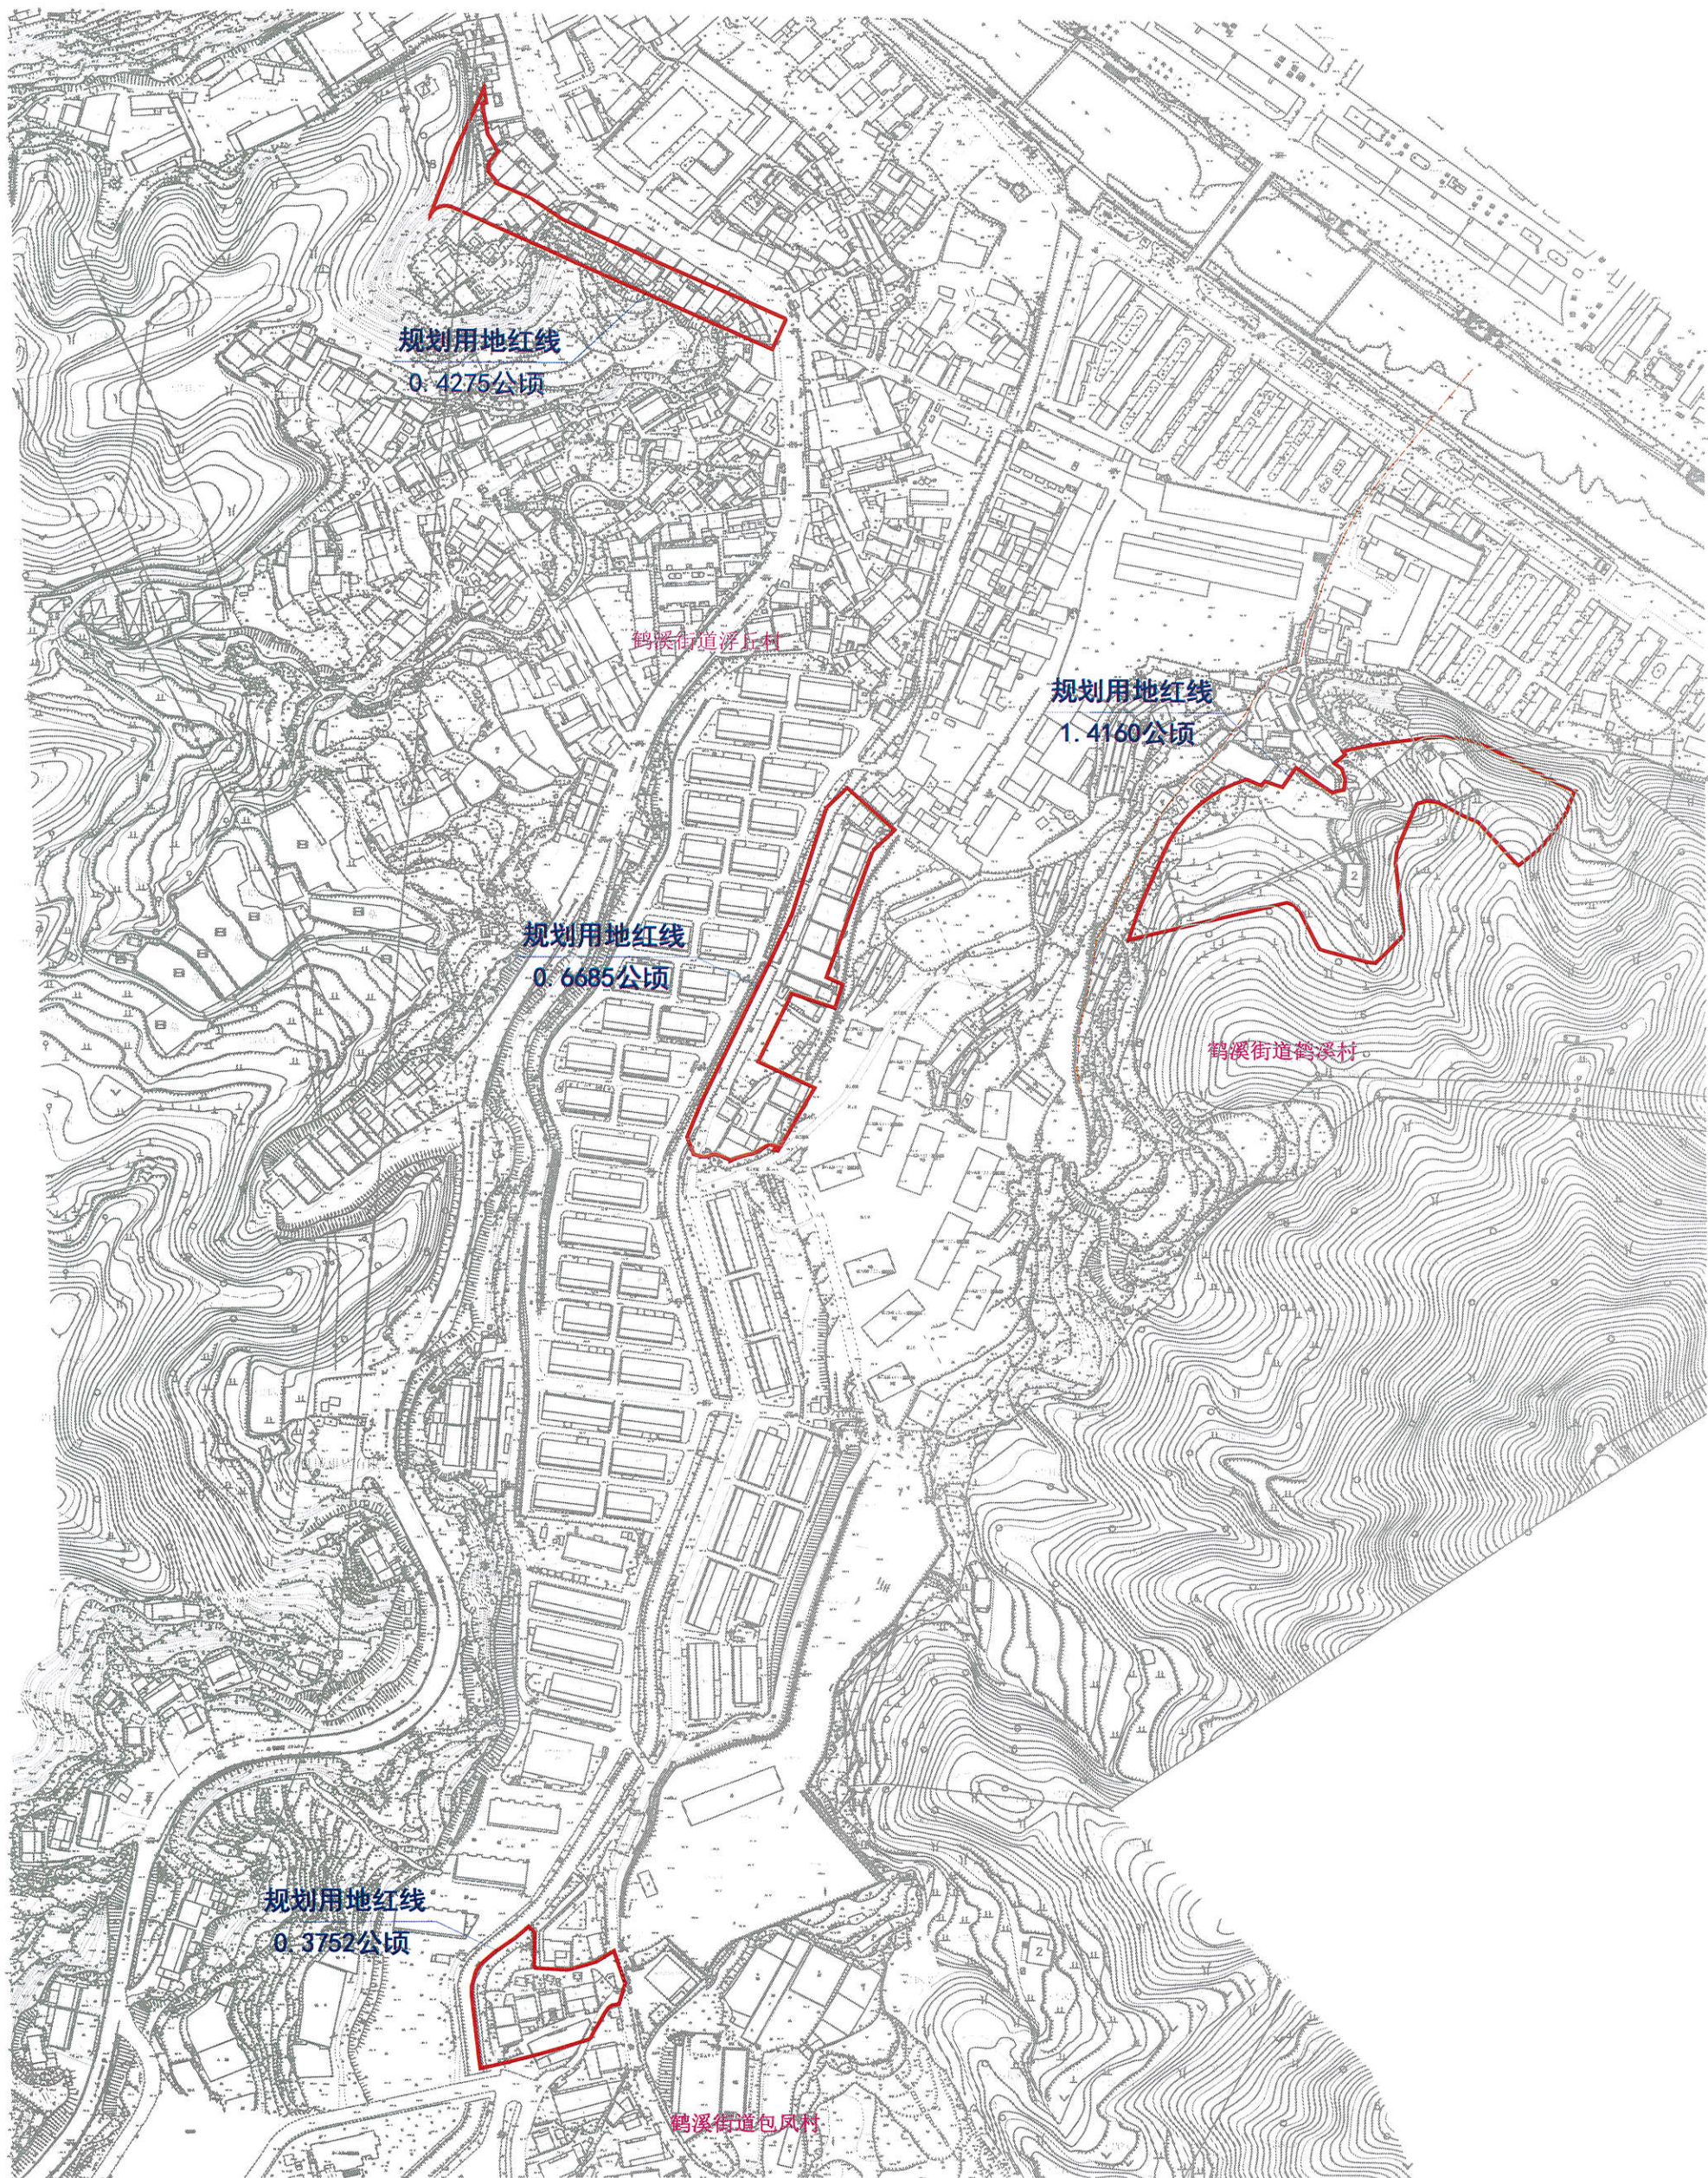