


丽水景宁浮丘社区前期开发项目环城西路改扩建工程 规划用地红线图

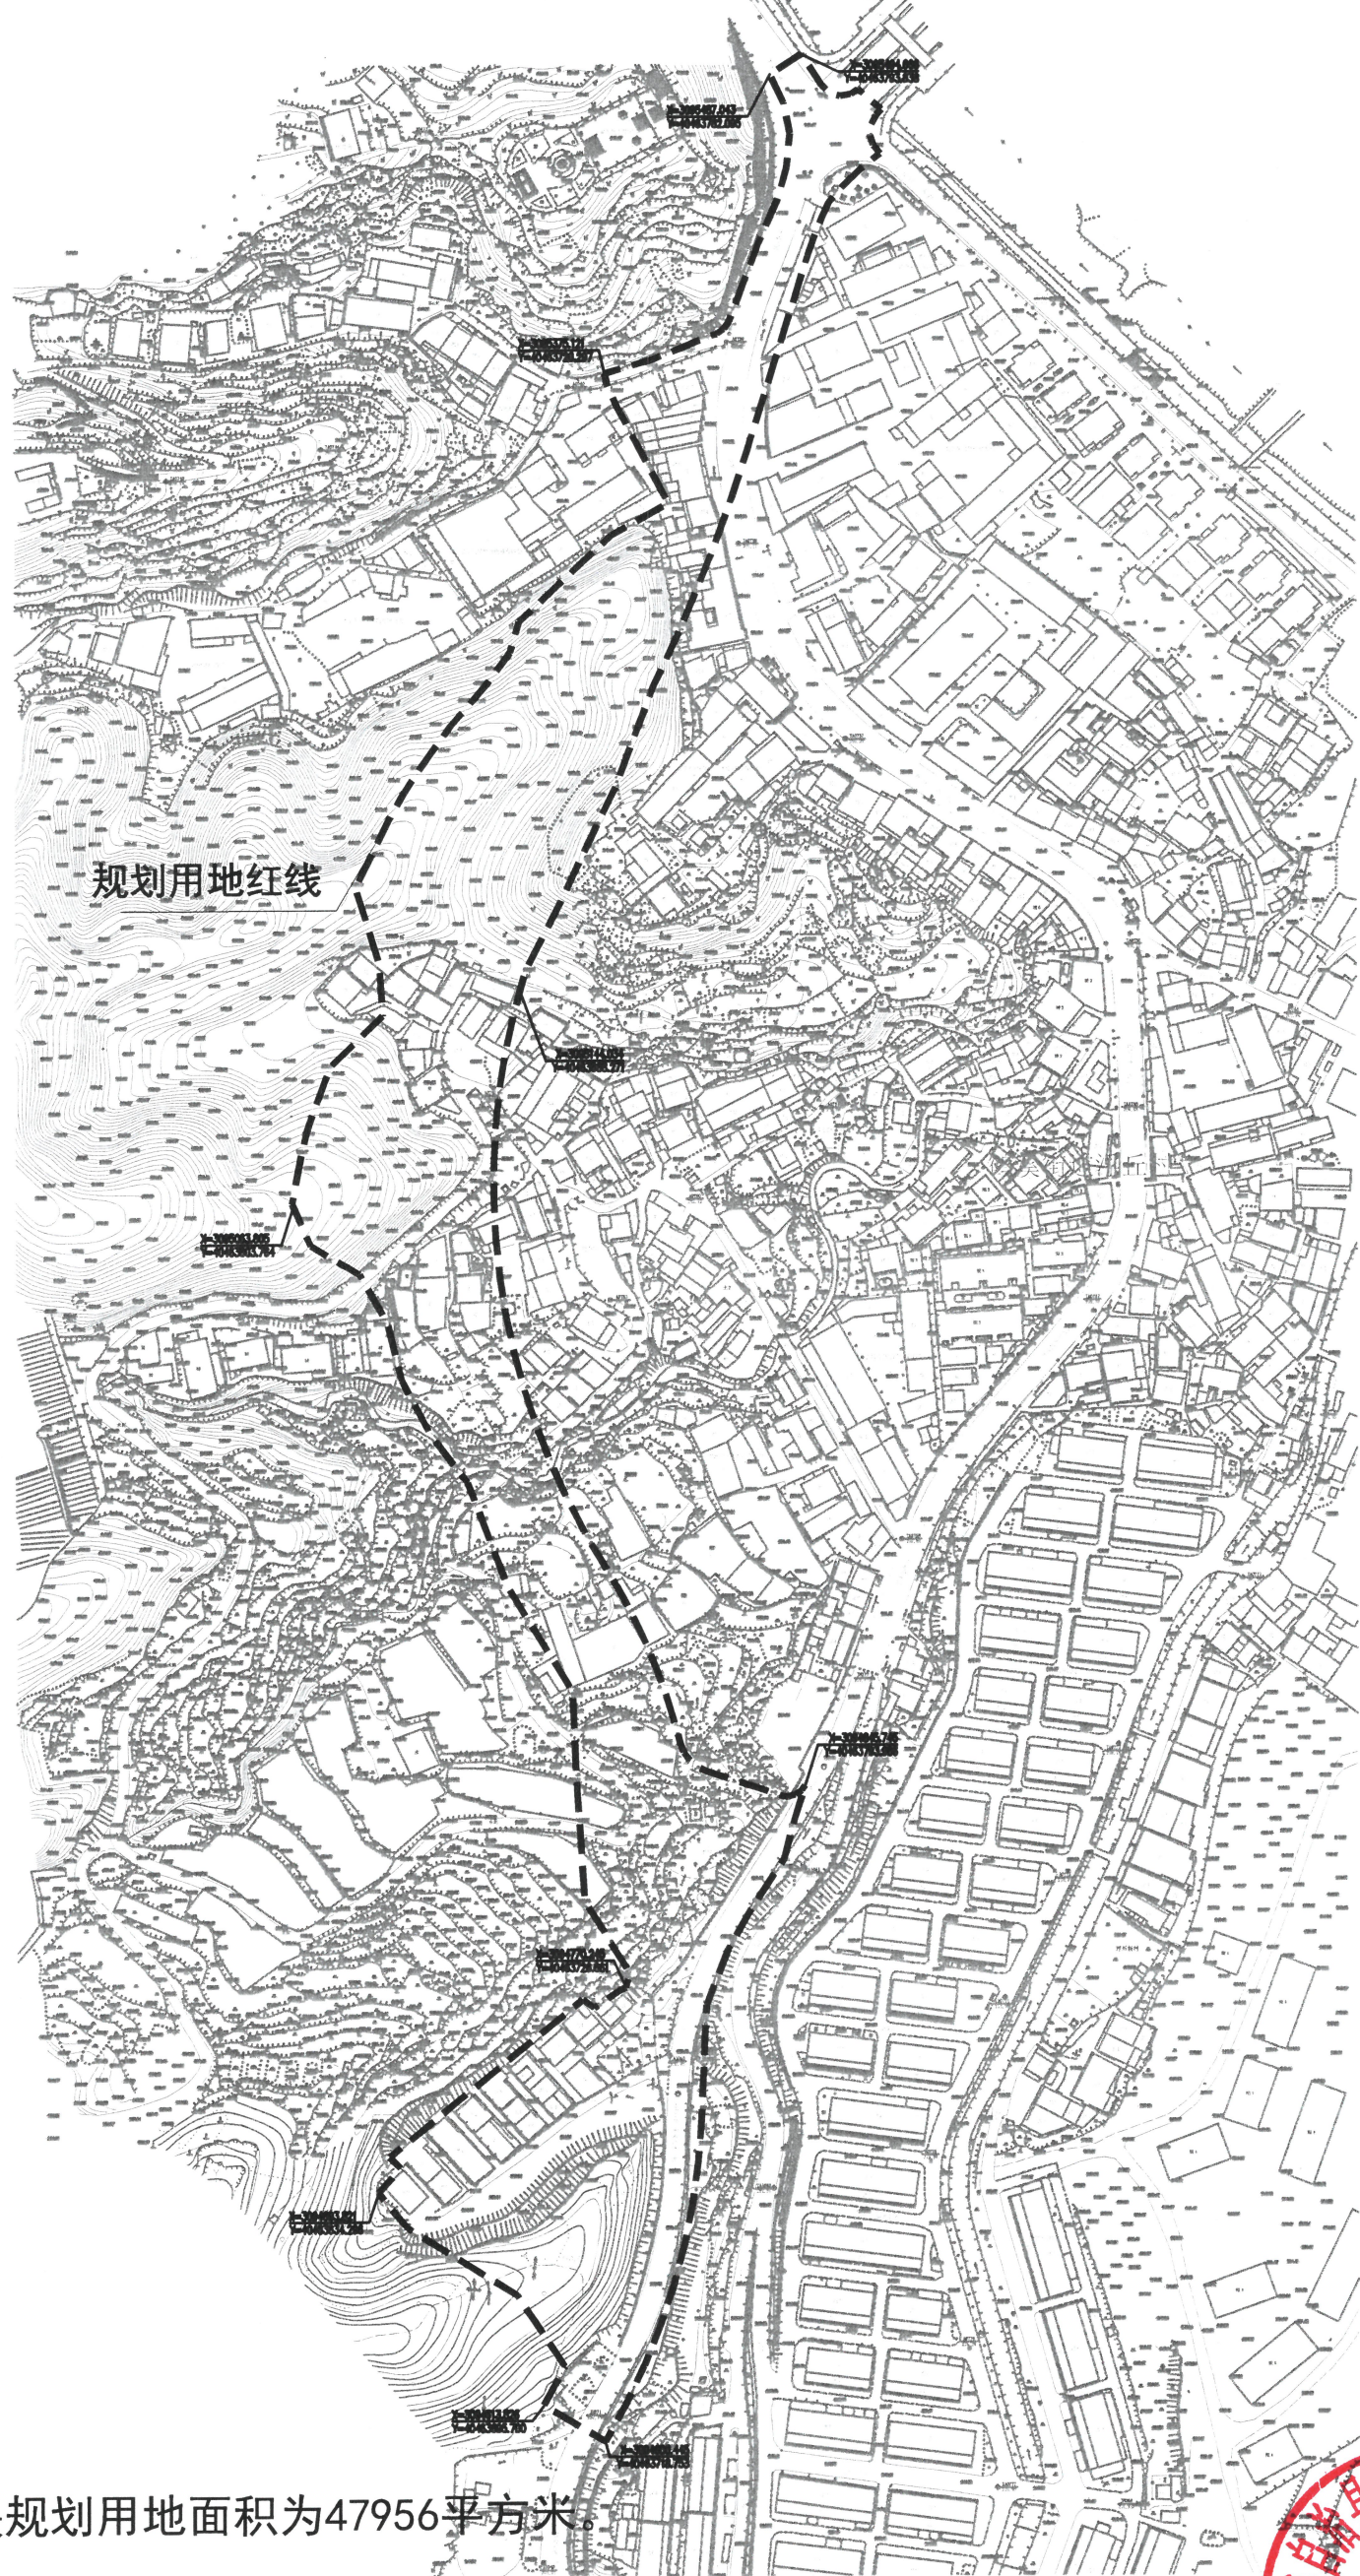

规划用地红线

注：该地块规划用地面积为47956平方米。

景宁畲族自治县自然资源和规划局

2023年3月23日

