

图例

- 室外水表:
- 阀门井:
- 给水管:
- 室外消火栓:
- 倒流防止器:

给水总平图 1:100

非机动车停车棚  
预留若干充电桩

建筑轮廓线

用地红线

用地红线

3F

便民服务中心  
618.30 (±0.000)

黄谢圩村村民委员会

主入口

接室外给水管

水泥

水泥

DN50

618.01

DN100

DN100

617.75

617.71

617.22

617.16

617.34

张氏宗祠

619.54

625.53

626.57

631.14

632.42

634.33

624.62

618.66

618.37

618.21

北

木2

木2

筒

砖

砖

砖

砖

土

砖

砖

土

砖

土

砖

砖

筒

混3

617.71

622.89

629.02

627.28

630.00

630.00

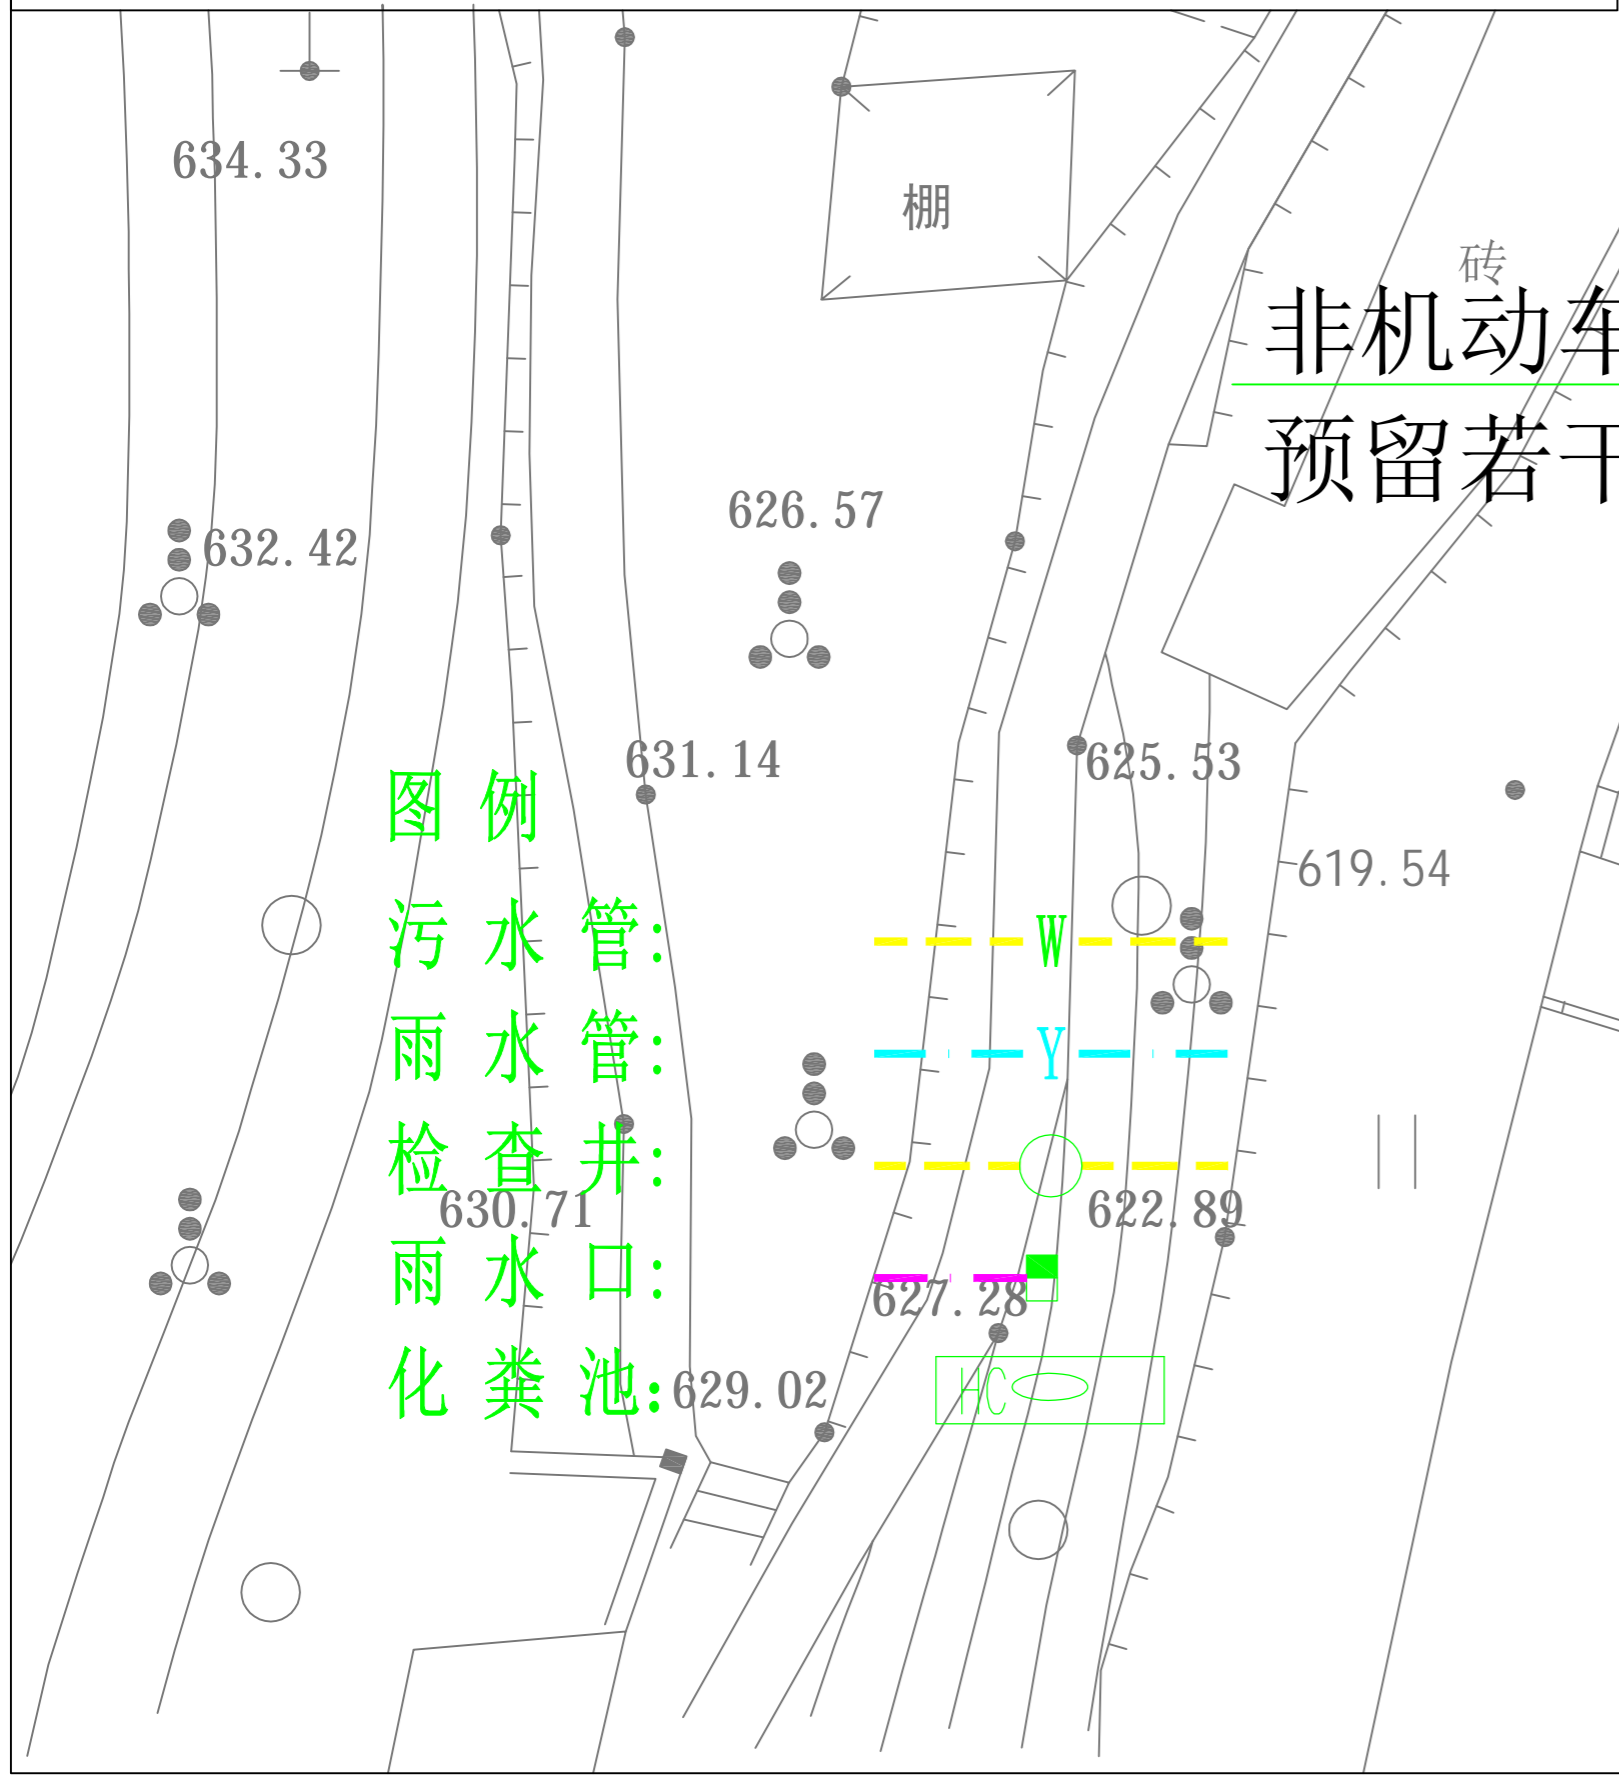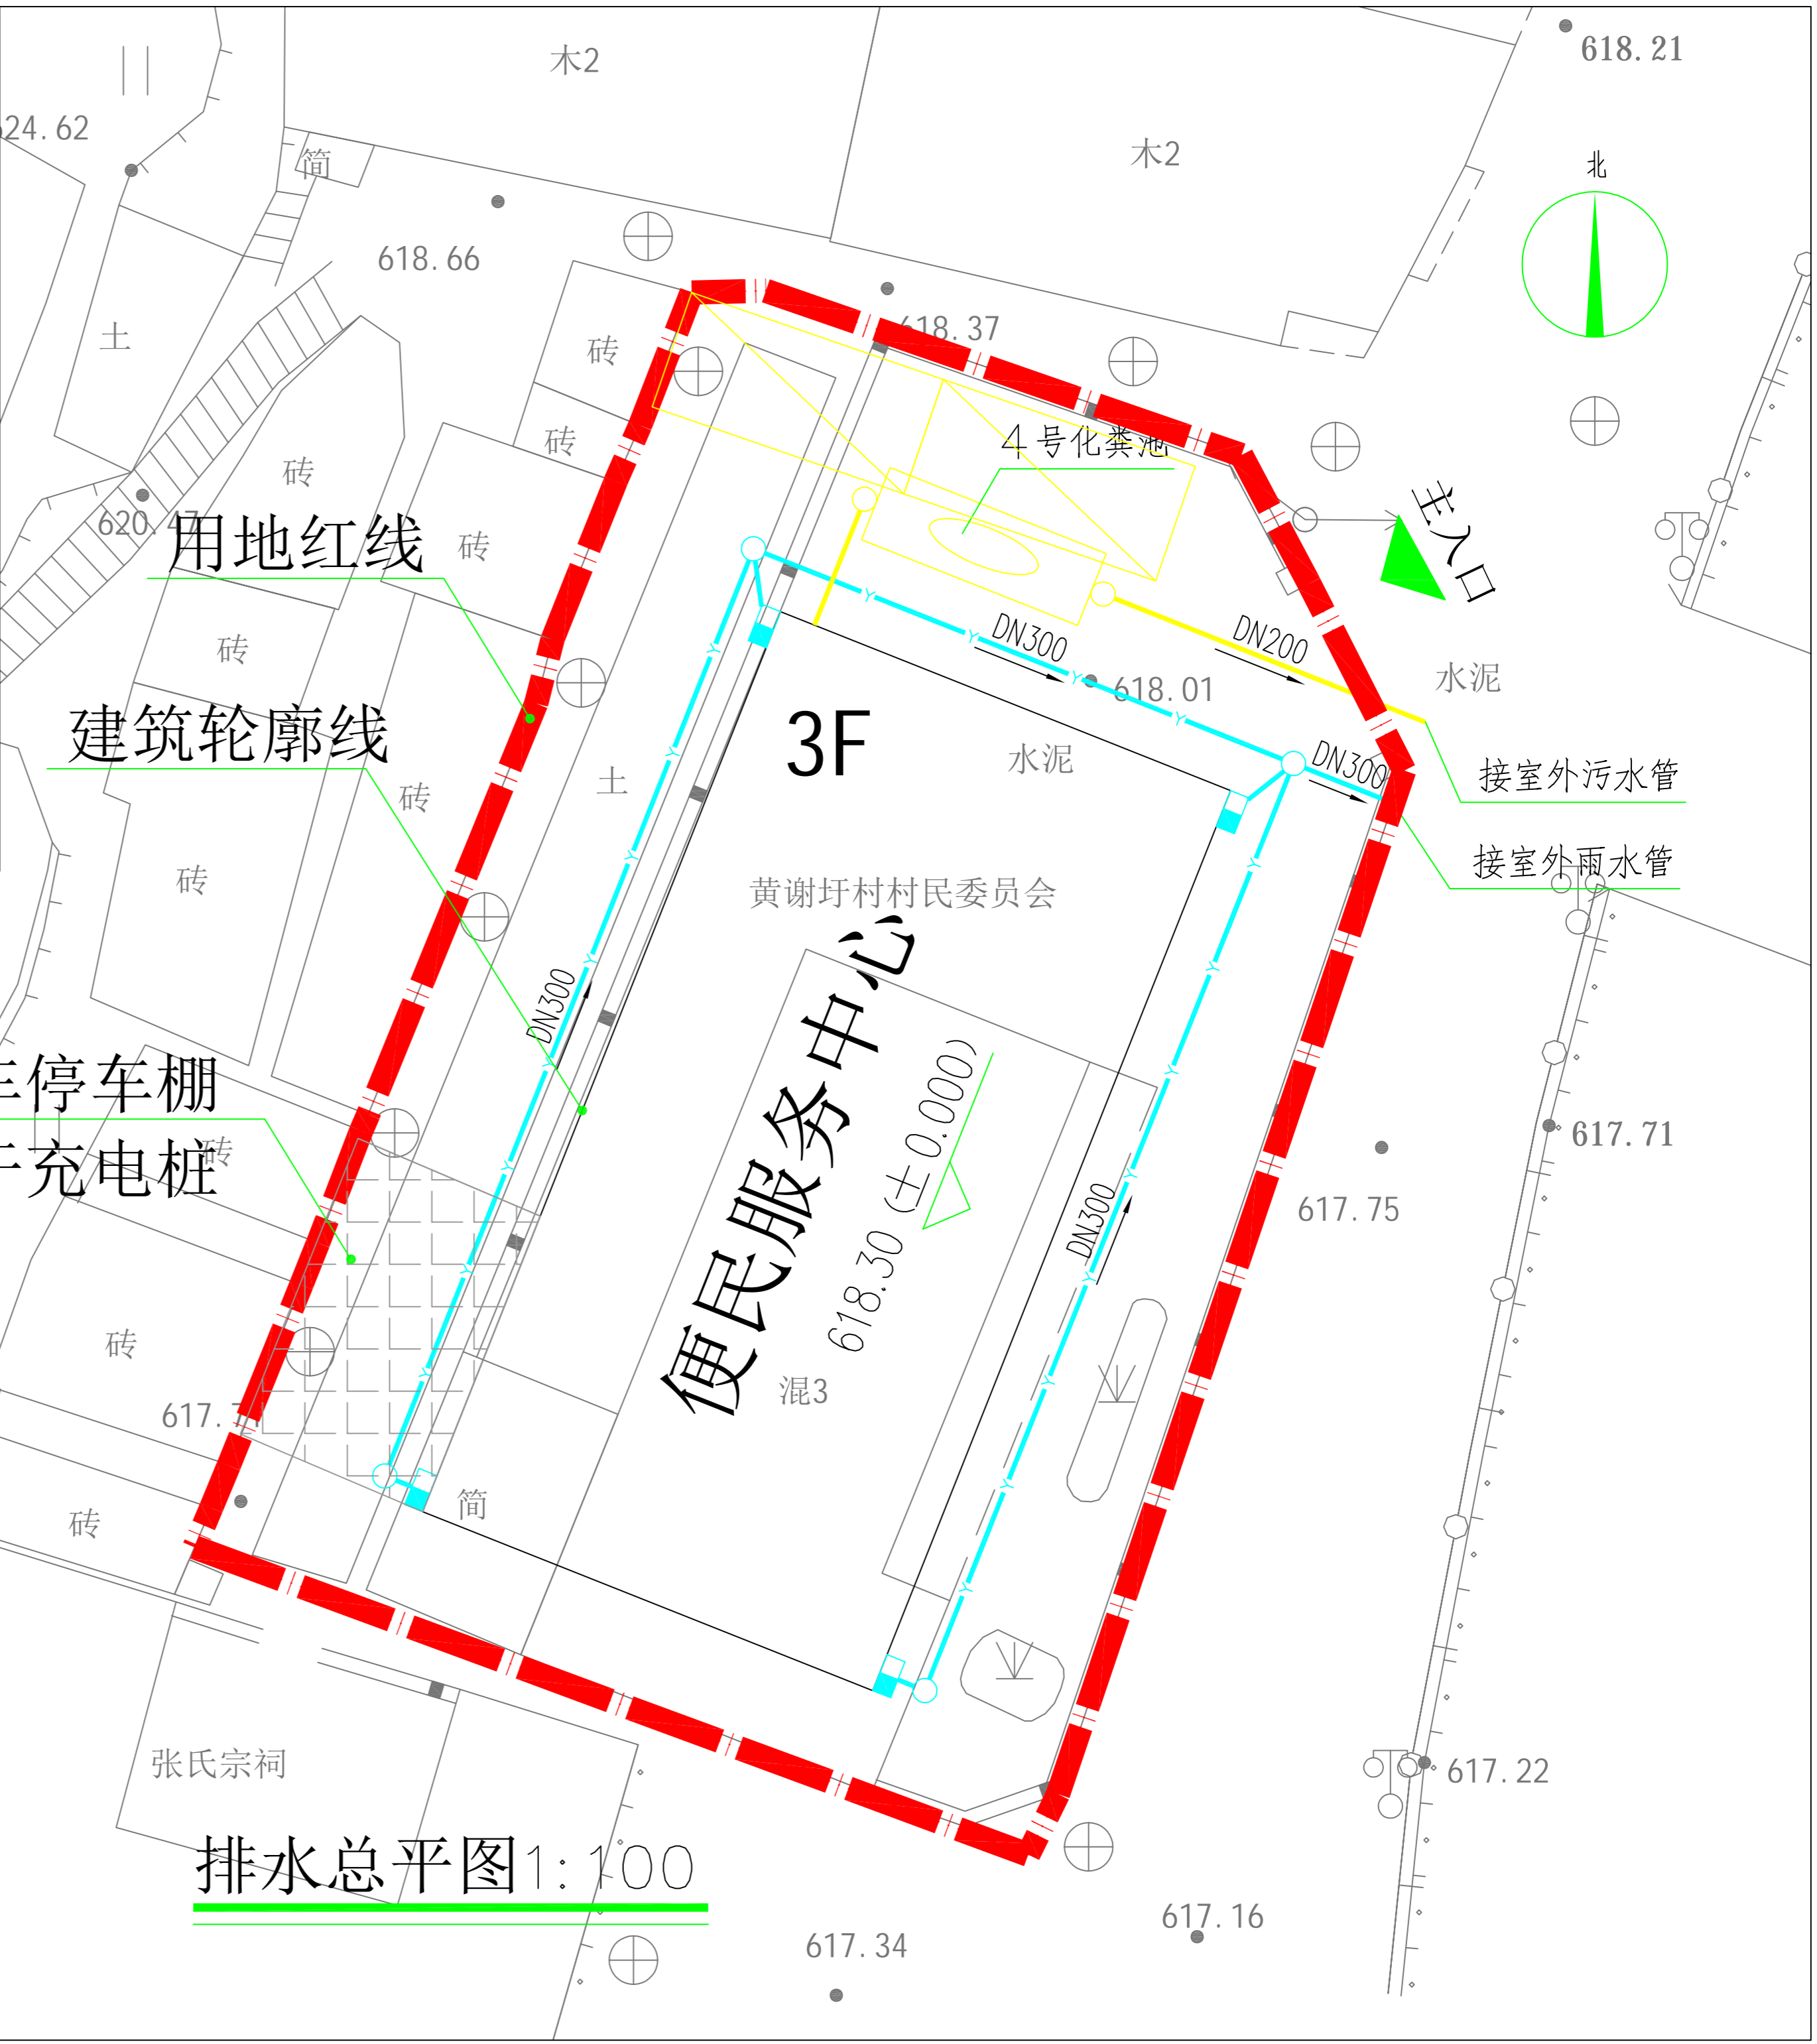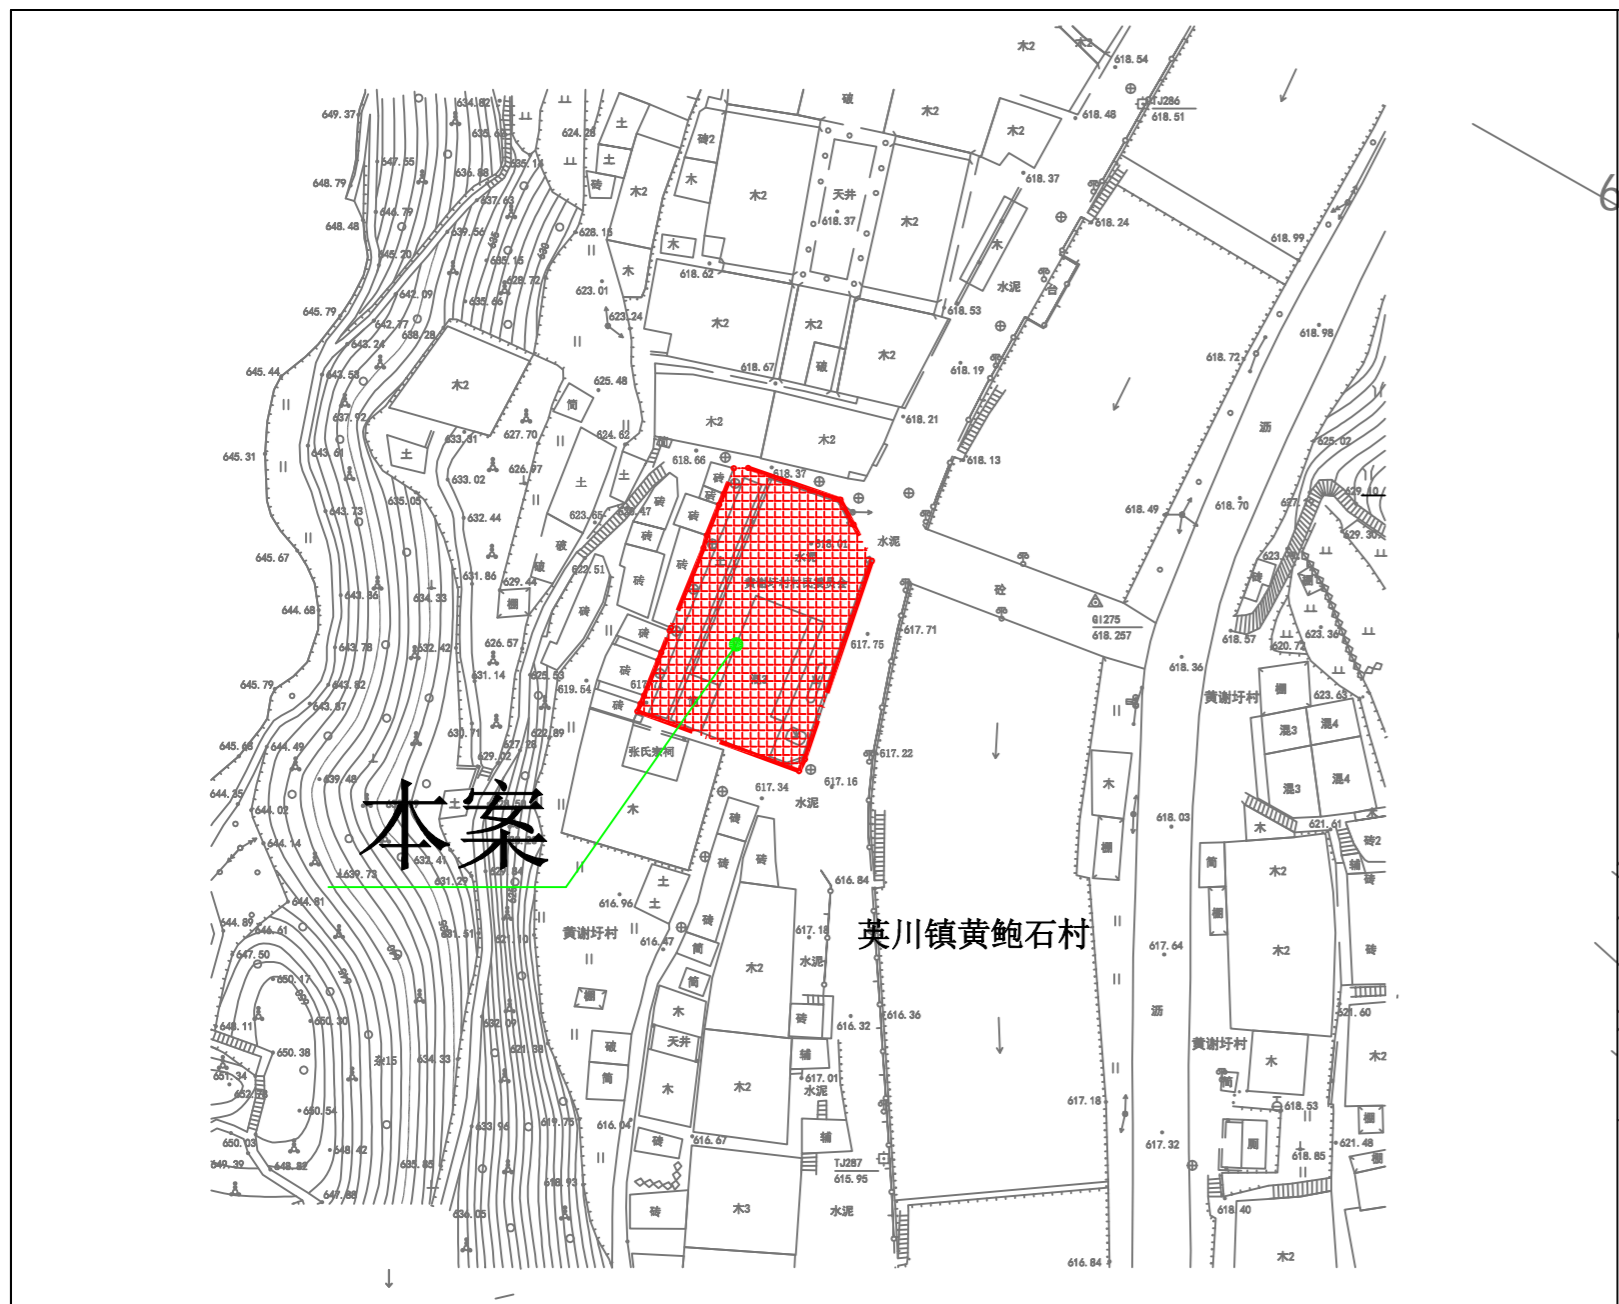

排水总平图 1:100

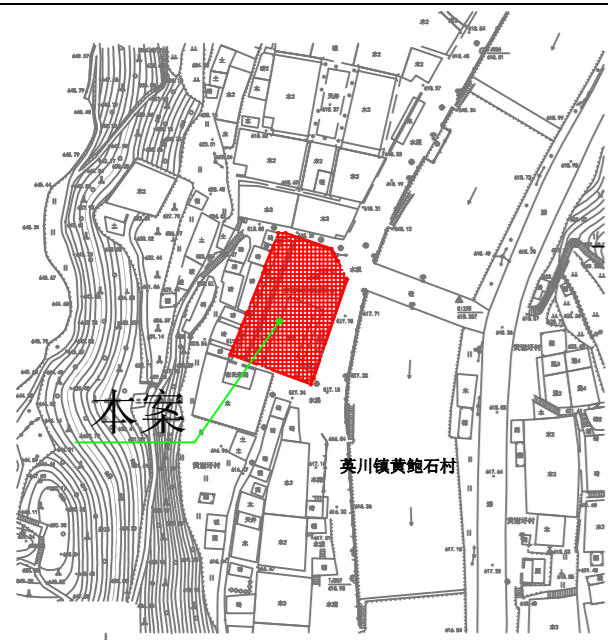

### 经济技术指标

用地面积 493.63m<sup>2</sup>

占地面积 200.00m<sup>2</sup>

建筑面积 600.00m<sup>2</sup>

建筑密度 40.52%

容积率 1.22

机动车位 2辆

非机动车位 2辆

图例:

用地范围线


拟建住宅

城市道路

规划绿化

暗渠

停车位

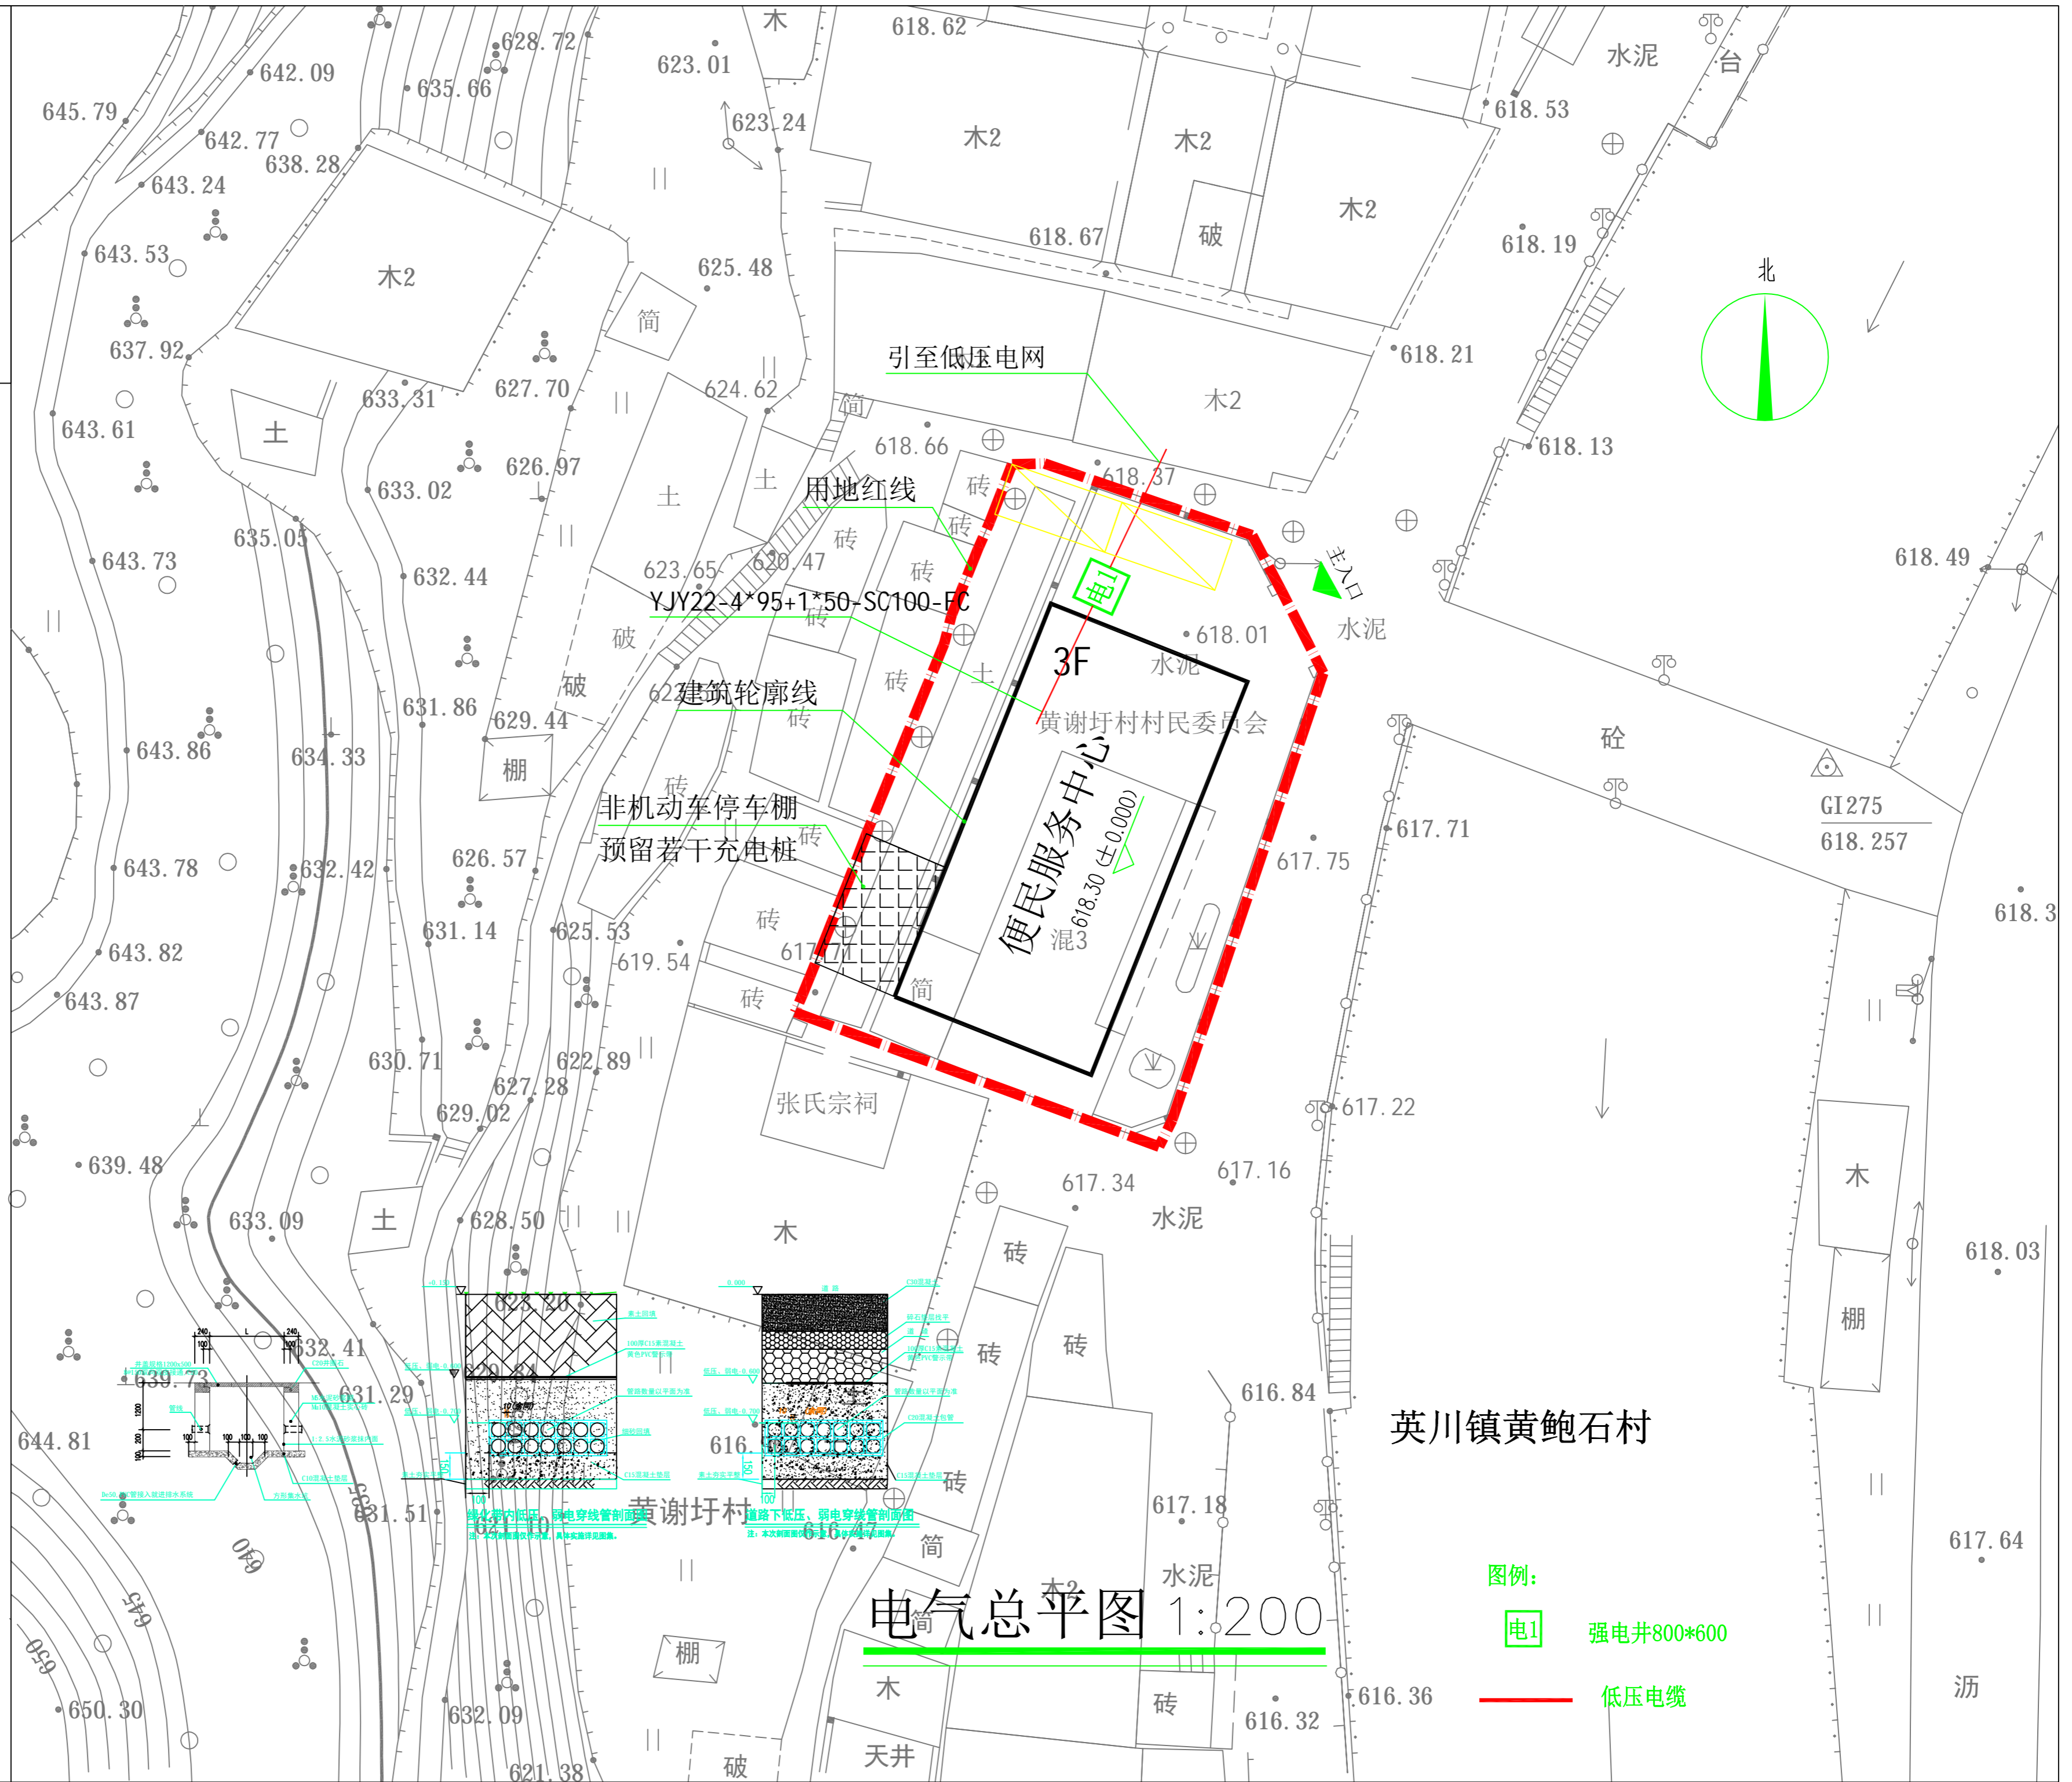

电气总平图 1:200

英川镇黄鲍石村

图例:  
 强电井800\*600  
 低压电缆